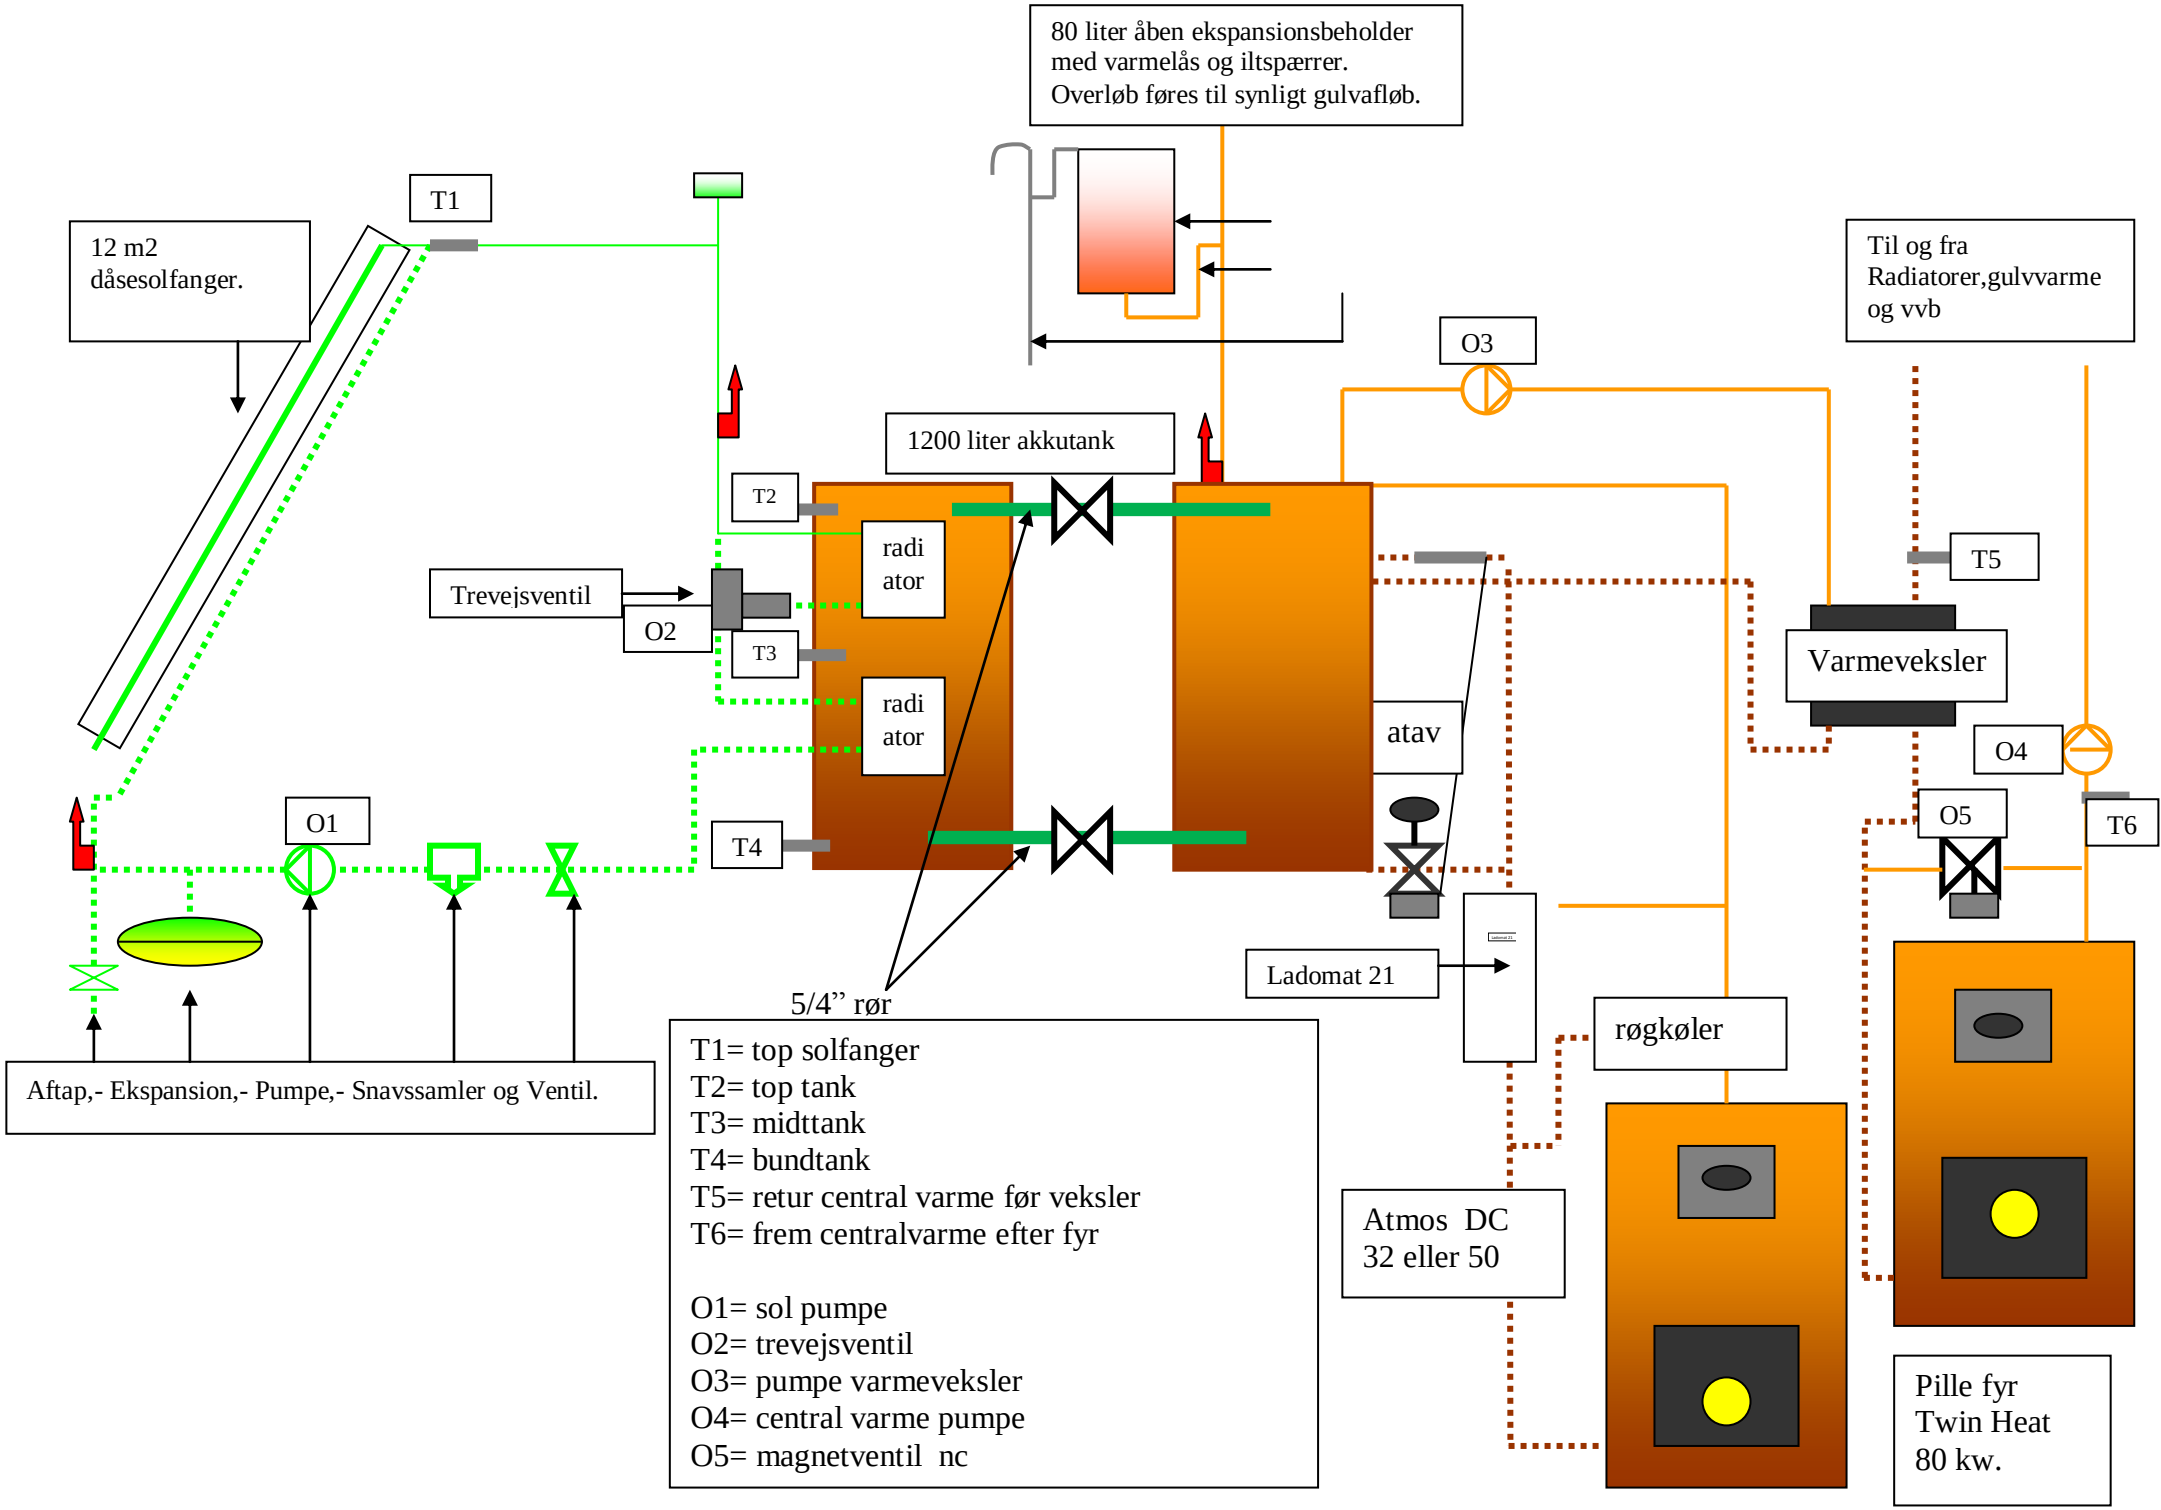
80 liter åben ekspansionsbeholder
med varmelås og iltspærrer.
Overløb føres til synligt gulvafløb.
T1
12 m2
dåsesolfanger.
1200 liter akkutank
T2
radi
ator
Trevejsventil
O2
T3
radi
ator
T4
O1
5/4" rør
Aftap,- Ekspansion,- Pumpe,- Snavssamler og Ventil.
O3
Til og fra
Radiatorer,gulvvarme
og vvb
T5
Varmeveksler
atav
O4
O5
T6
Ladomat 21
røgkøler
Atmos DC
32 eller 50
Pille fyr
Twin Heat
80 kw.
T1= top solfanger
T2= top tank
T3= midttank
T4= bundtank
T5= retur central varme før veksler
T6= frem centralvarme efter fyr
O1= sol pumpe
O2= trevejsventil
O3= pumpe varmeveksler
O4= central varme pumpe
O5= magnetventil nc