


DER ER IKKE TEGNET NOG UDLOFTER
EKSPANSION OG SIKKERHEDS VENTIL PÅ.

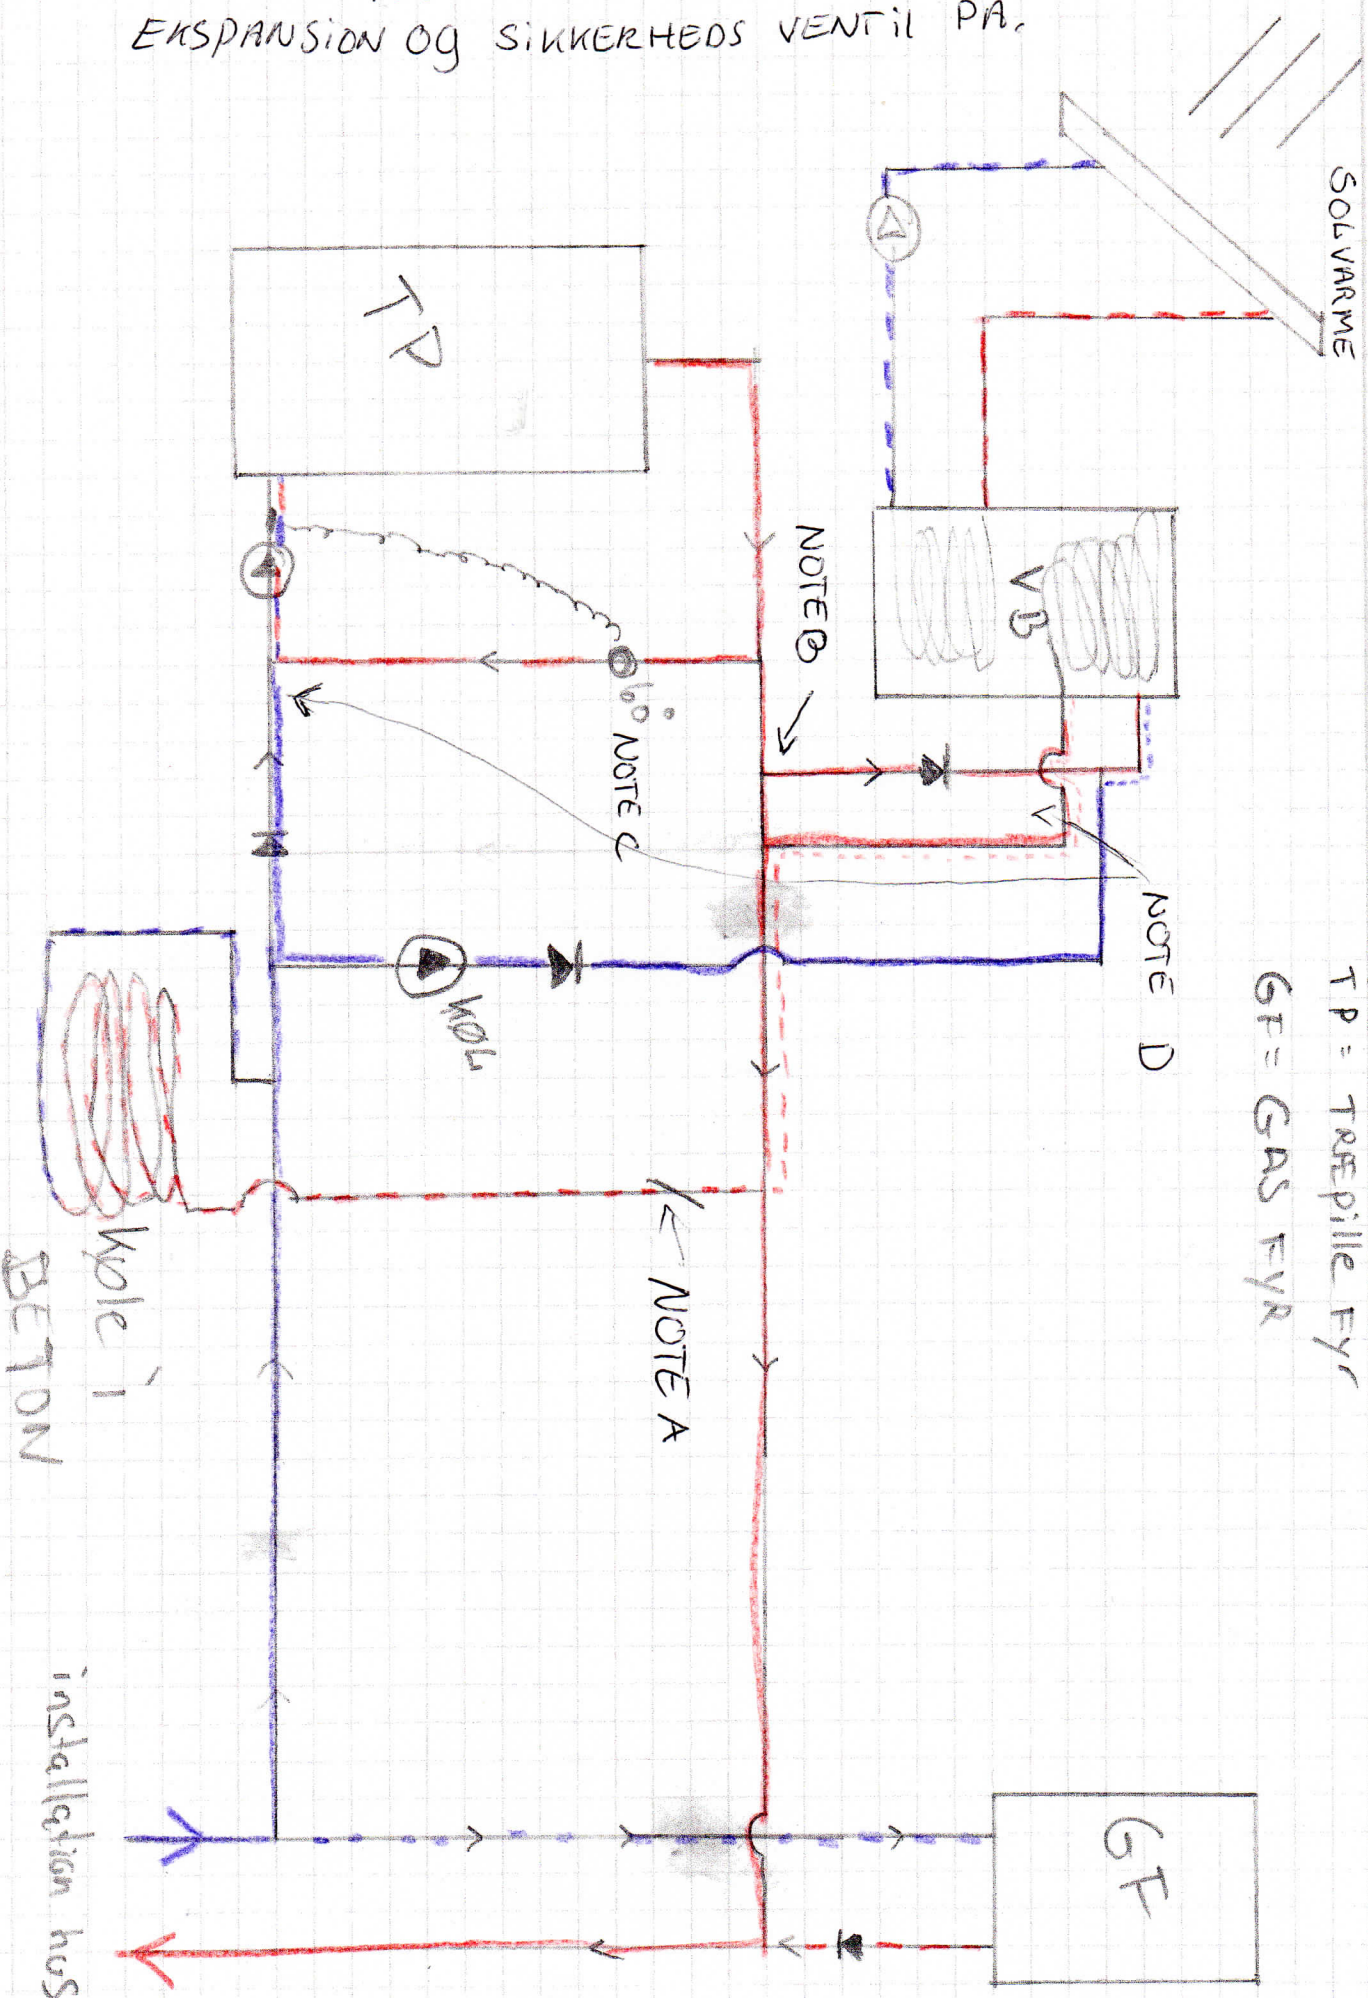

VB = VARNITVANDS BEHOLDER
TP = TRÆPILLE FYR
GT = GAS FYR

SECTION

installation has