Stuehus

Fyrrum

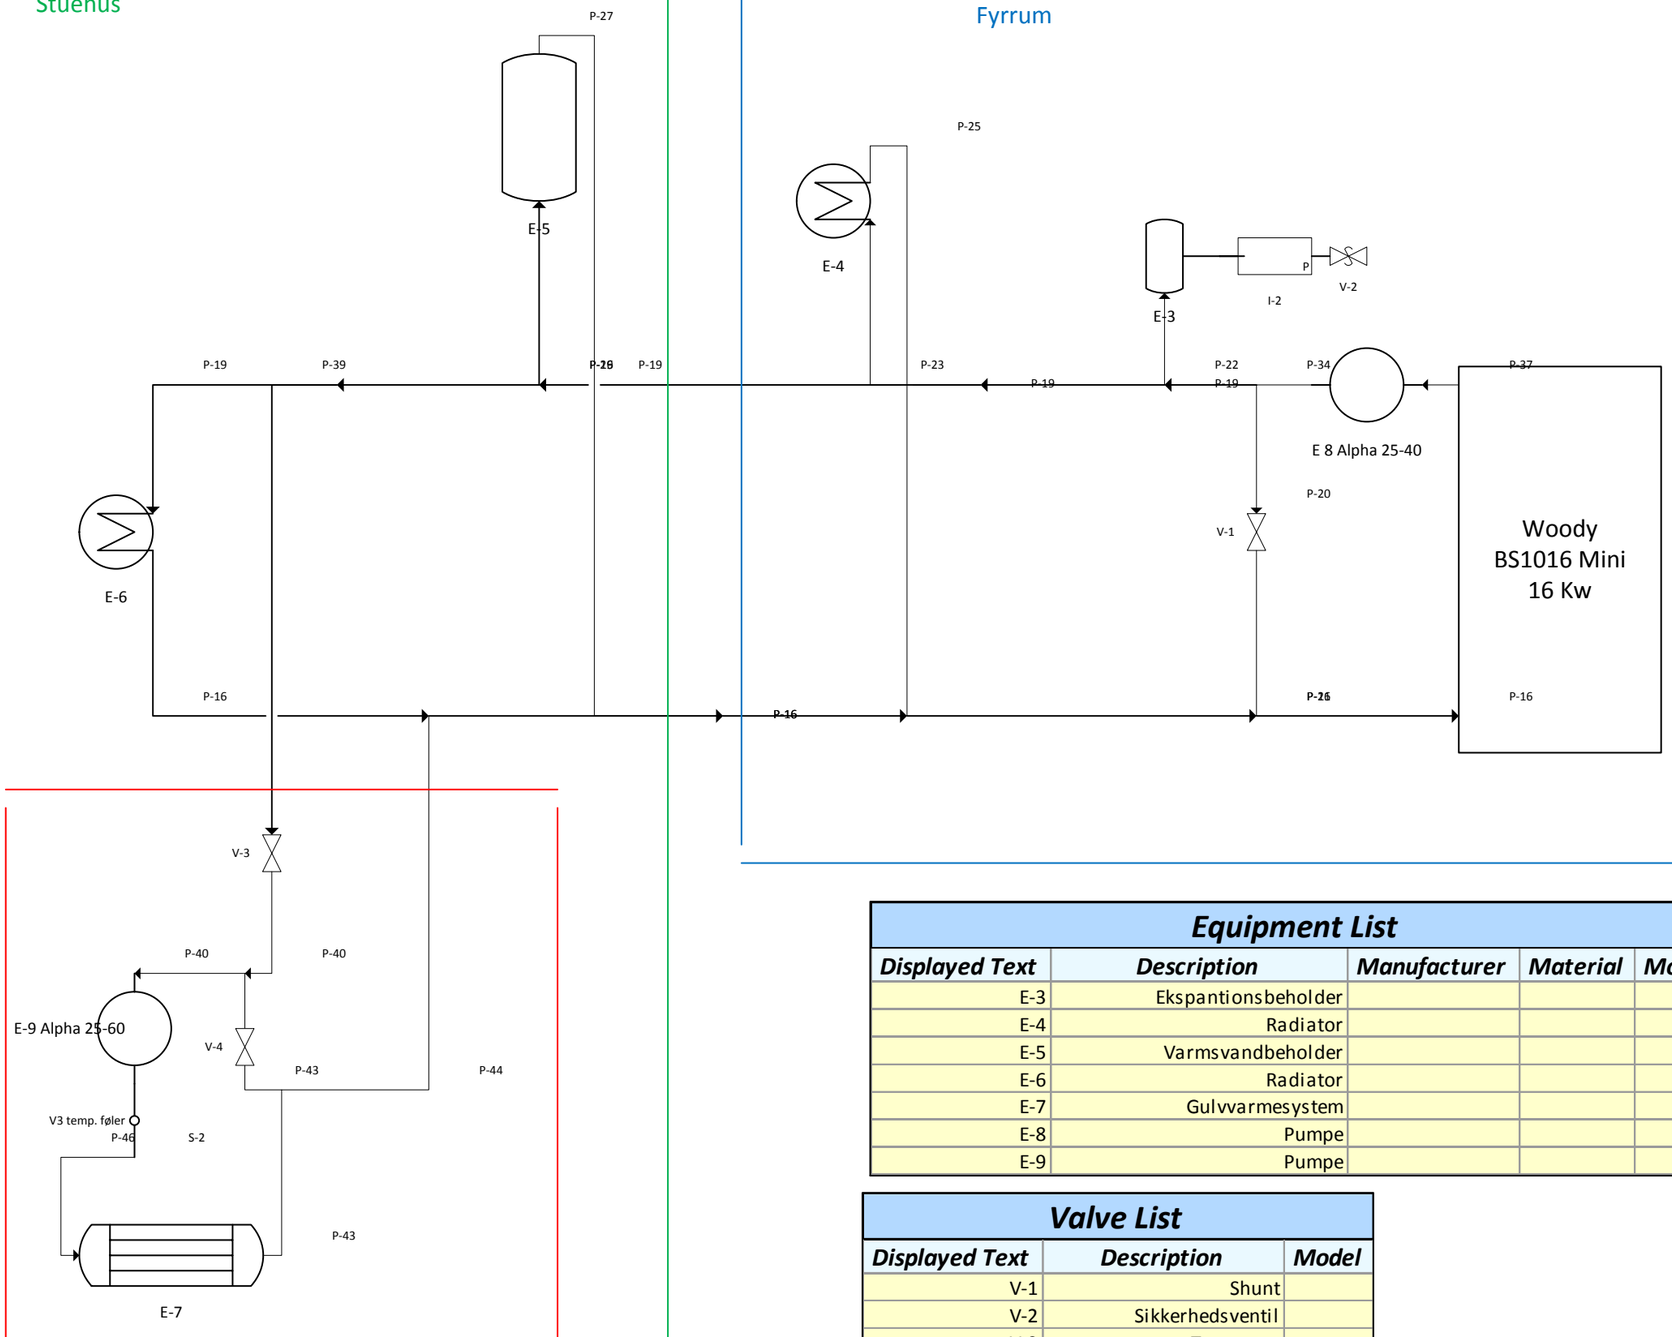

Gulvvarme kreds

Equipment List				
Displayed Text	Description	Manufacturer	Material	Model
E-3	Ekspantionsbeholder			
E-4	Radiator			
E-5	Varmsvandbeholder			
E-6	Radiator			
E-7	Gulvvarmesystem			
E-8	Pumpe			
E-9	Pumpe			

Valve List		
Displayed Text	Description	Model
V-1	Shunt	
V-2	Sikkerhedsventil	
V-3	Termostat	
V-4	Kontraventil	

20 meter løgstørrør
Mellem fyrrum og stuehus

180m2 gulvvarme og 25m2
Med radiator