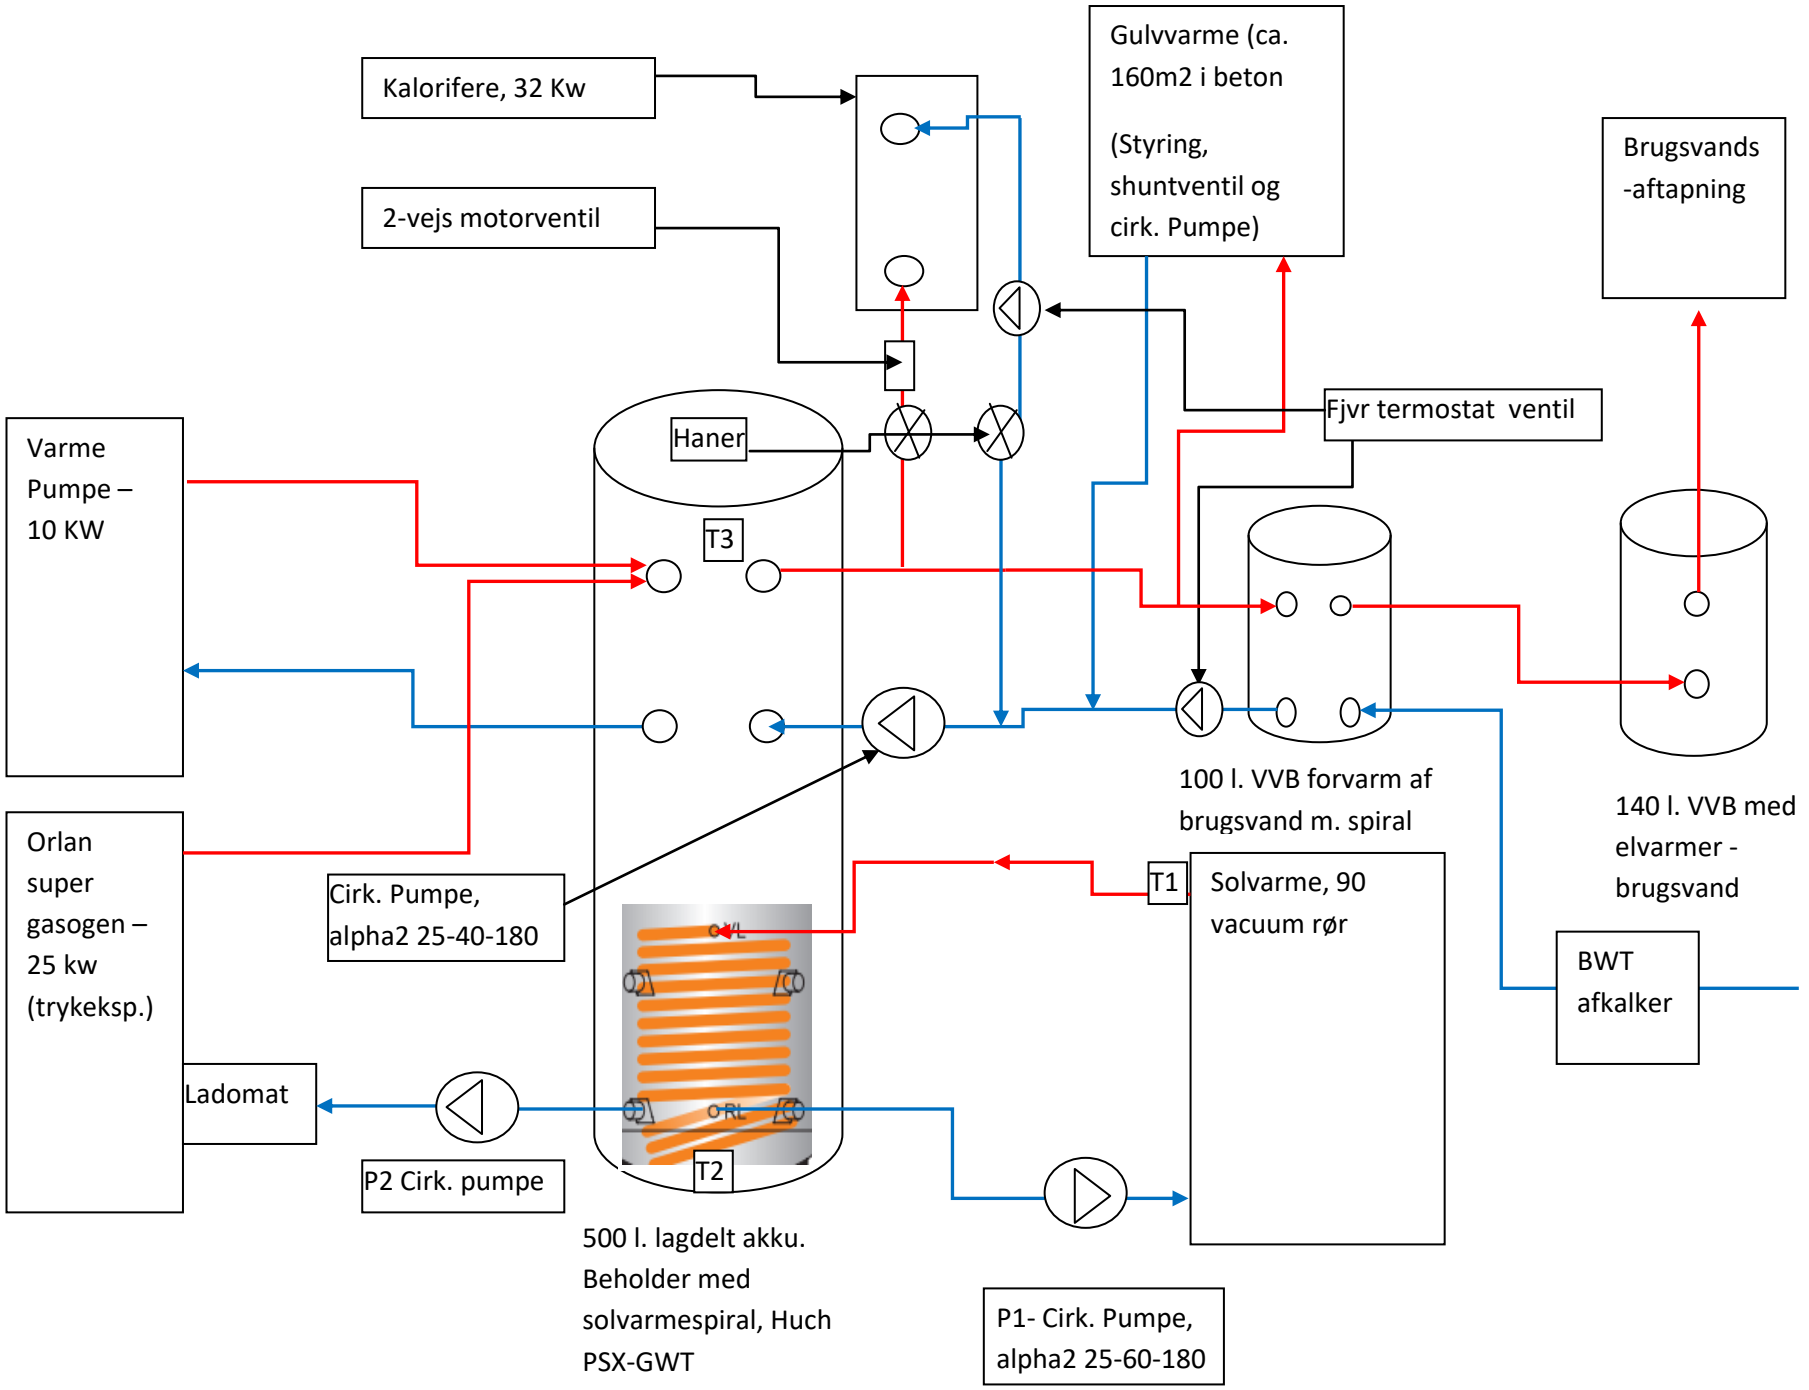
Kalorifere, 32 Kw
2-vejs motorventil
Gulvvarme (ca. 160m2 i beton
(Styring, shuntventil og cirk. Pumpe)
Brugsvands -aftapning
Fjvr termostat ventil
Haner
Varme Pumpe – 10 KW
T3
Orlan super gasogen – 25 kw (trykeksp.)
Cirk. Pumpe, alpha2 25-40-180
100 l. VVB forvarm af brugsvand m. spiral
140 l. VVB med elvarmer - brugsvand
T1
Solvarme, 90 vacuum rør
BWT afkalker
Ladomat
P2 Cirk. pumpe
T2
500 l. lagdelt akku. Beholder med solvarmespiral, Huch PSX-GWT
P1- Cirk. Pumpe, alpha2 25-60-180