

- P

Pumpe
- Kontra ventil

Kontra ventil
- T


Temperatur føler, går til PLC styring

- M

Bypass af gasfyr, via magnet ventiler. Lukker for vandgennemstrømning i gas kedel, gaskedel slukkes via styring
- B

Frese blandeventil på varm brugsvand

Udhus/Værksted

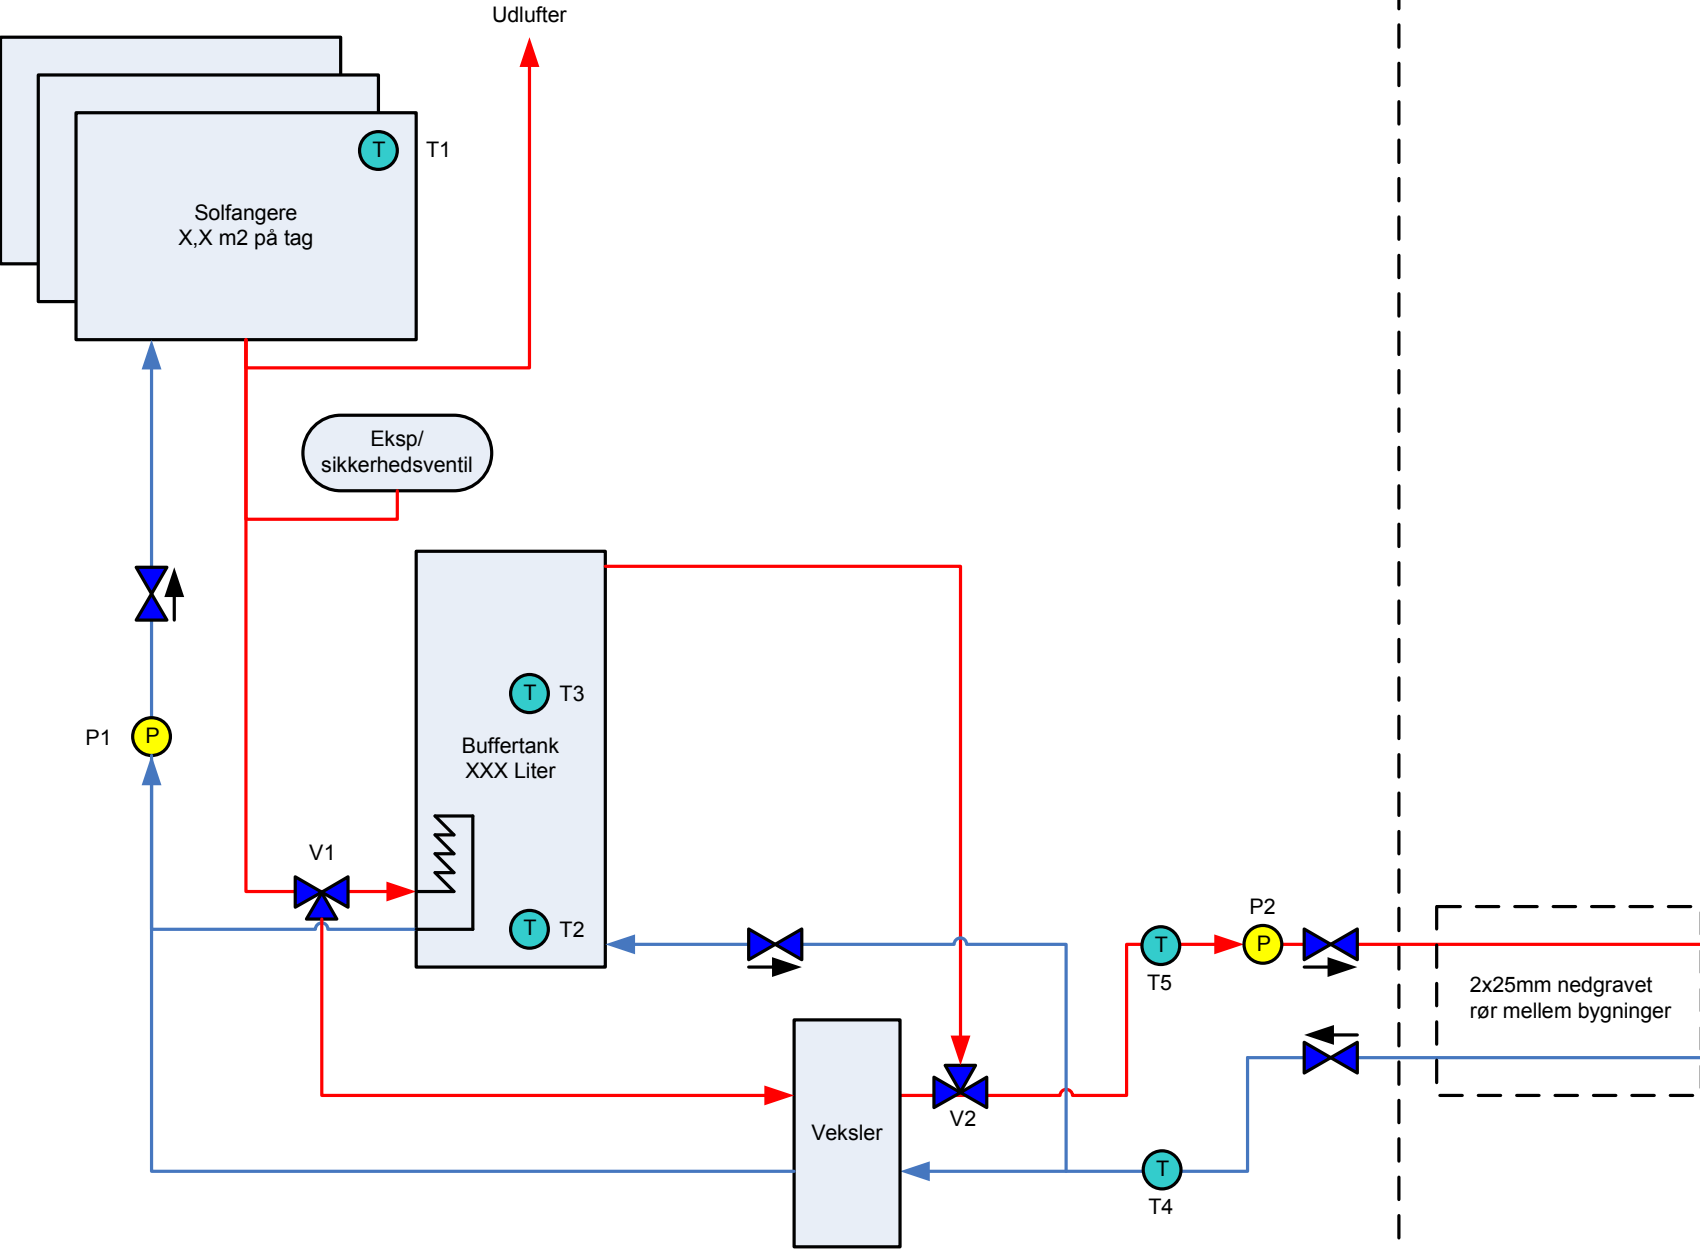

Stuehus

