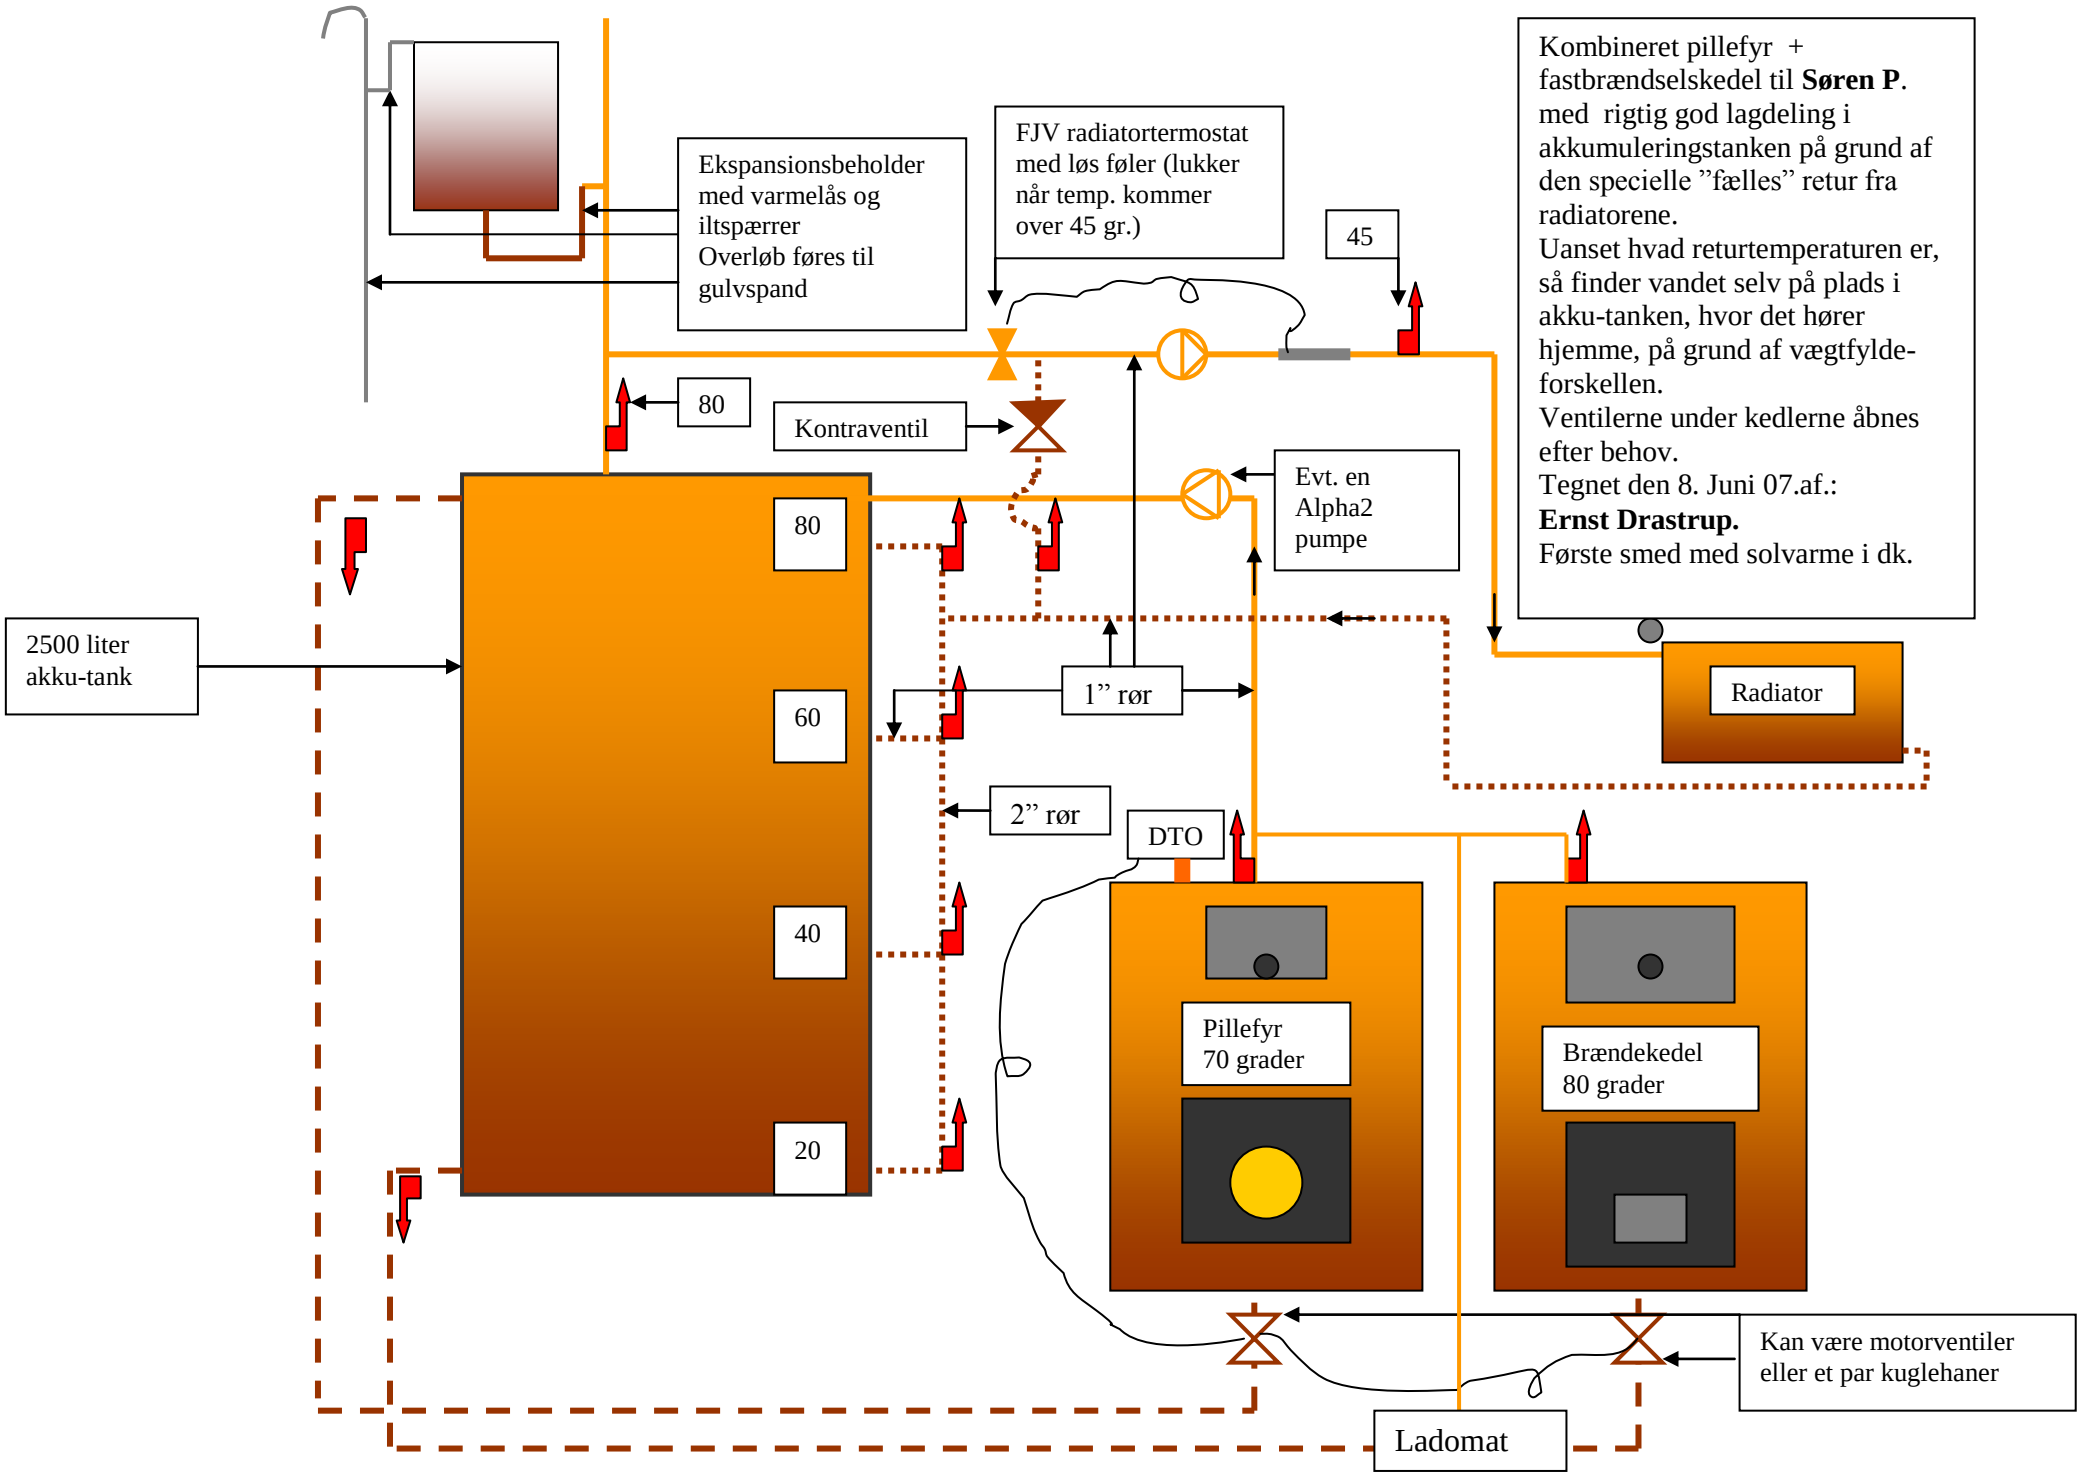
Kombineret pillefyr + fastbrændselskedel til **Søren P**. med rigtig god lagdeling i akkumuleringstanken på grund af den specielle "fælles" retur fra radiatorene.
Uanset hvad returtemperaturen er, så finder vandet selv på plads i akku-tanken, hvor det hører hjemme, på grund af vægtfylde-forskellen.
Ventilerne under kedlerne åbnes efter behov.
Tegnet den 8. Juni 07.af.:
Ernst Drastrup.
Første smed med solvarme i dk.
Ekspansionsbeholder med varmelås og iltspærrer
Overløb føres til gulvspand
FJV radiatortermostat med løs føler (lukker når temp. kommer over 45 gr.)
45
80
Kontraventil
Evt. en Alpha2 pumpe
2500 liter akku-tank
80
60
40
20
1" rør
Radiator
2" rør
DTO
Pillefyr 70 grader
Brændekedel 80 grader
Kan være motorventiler eller et par kuglehaner
Ladomat