


STUEHUS

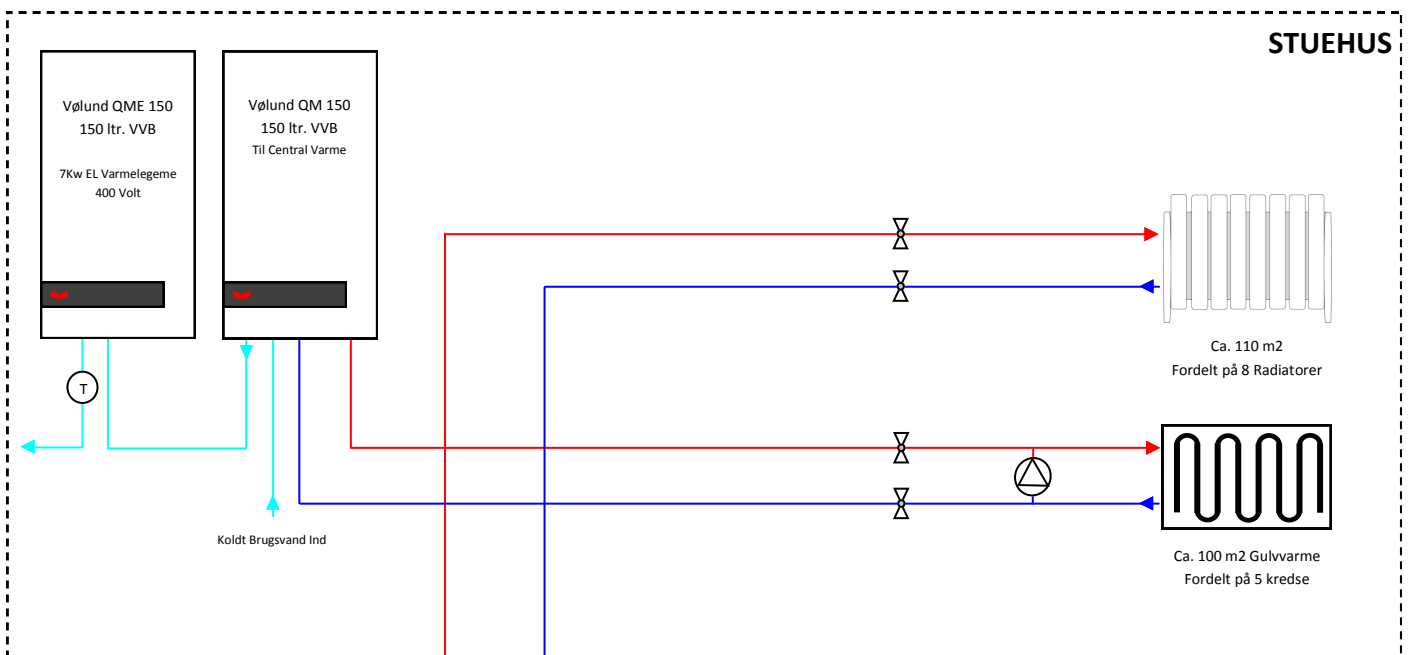

Ca. 12 meter nedgravet
Løgstørrør Mellem
Stuehus og Side Bygning

SIDE BYGNING

