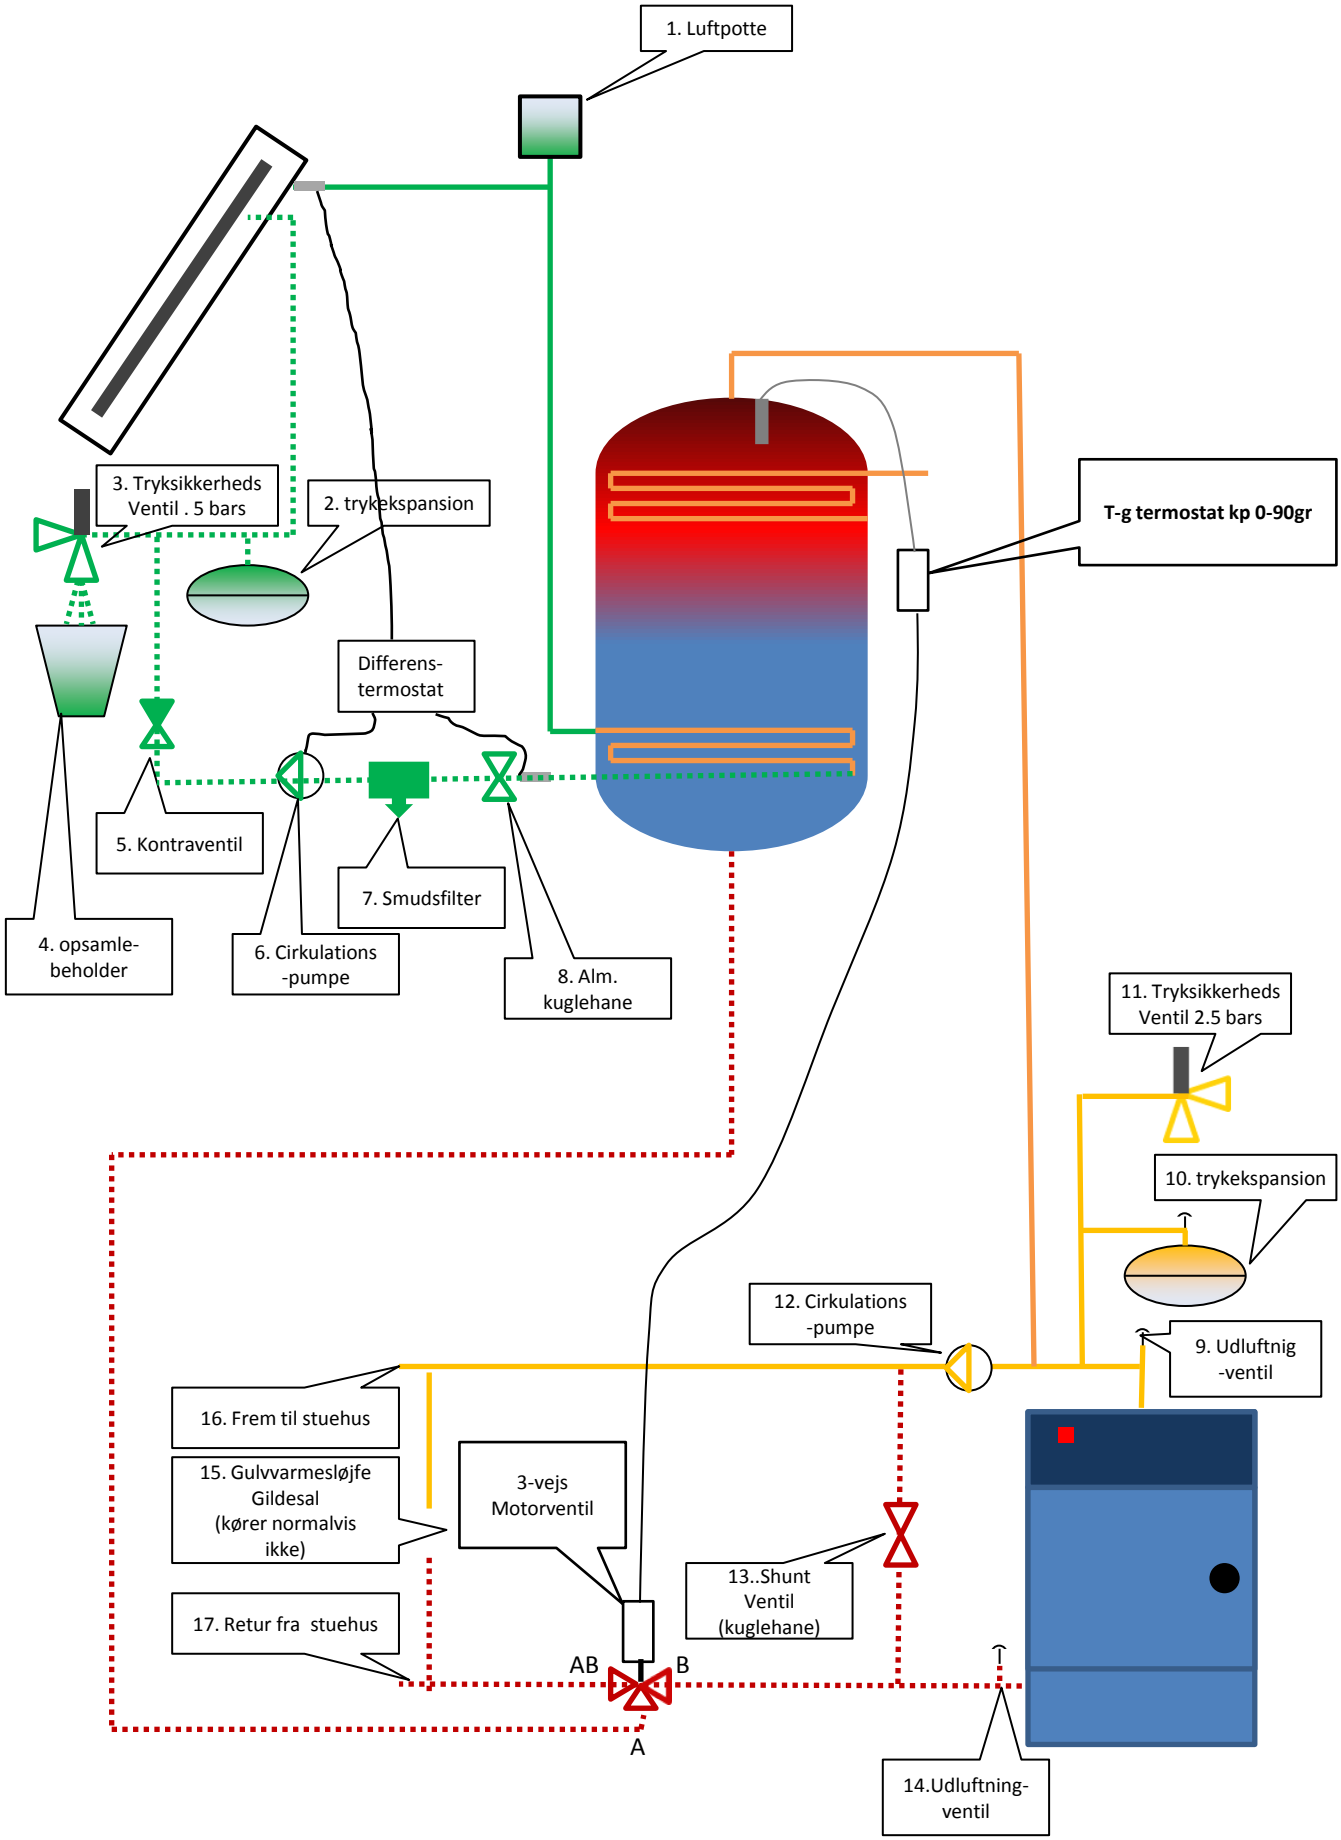
1. Luftpotte
3. Tryksikkerheds Ventil . 5 bars
2. trykekspansion
T-g termostat kp 0-90gr
Differens-termostat
5. Kontraventil
7. Smudsfilter
4. opsamle-beholder
6. Cirkulations -pumpe
8. Alm. kuglehane
11. Tryksikkerheds Ventil 2.5 bars
10. trykekspansion
12. Cirkulations -pumpe
9. Udluftnig -ventil
16. Frem til stuehus
15. Gulvvarmesløjfe Gildesal (kører normalvis ikke)
3-vejs Motorventil
13..Shunt Ventil (kuglehane)
17. Retur fra stuehus
AB
B
A
14.Udluftning-ventil